


NUOVA PILA

SEZIONE ORIZZONTALE (scala 1:50)

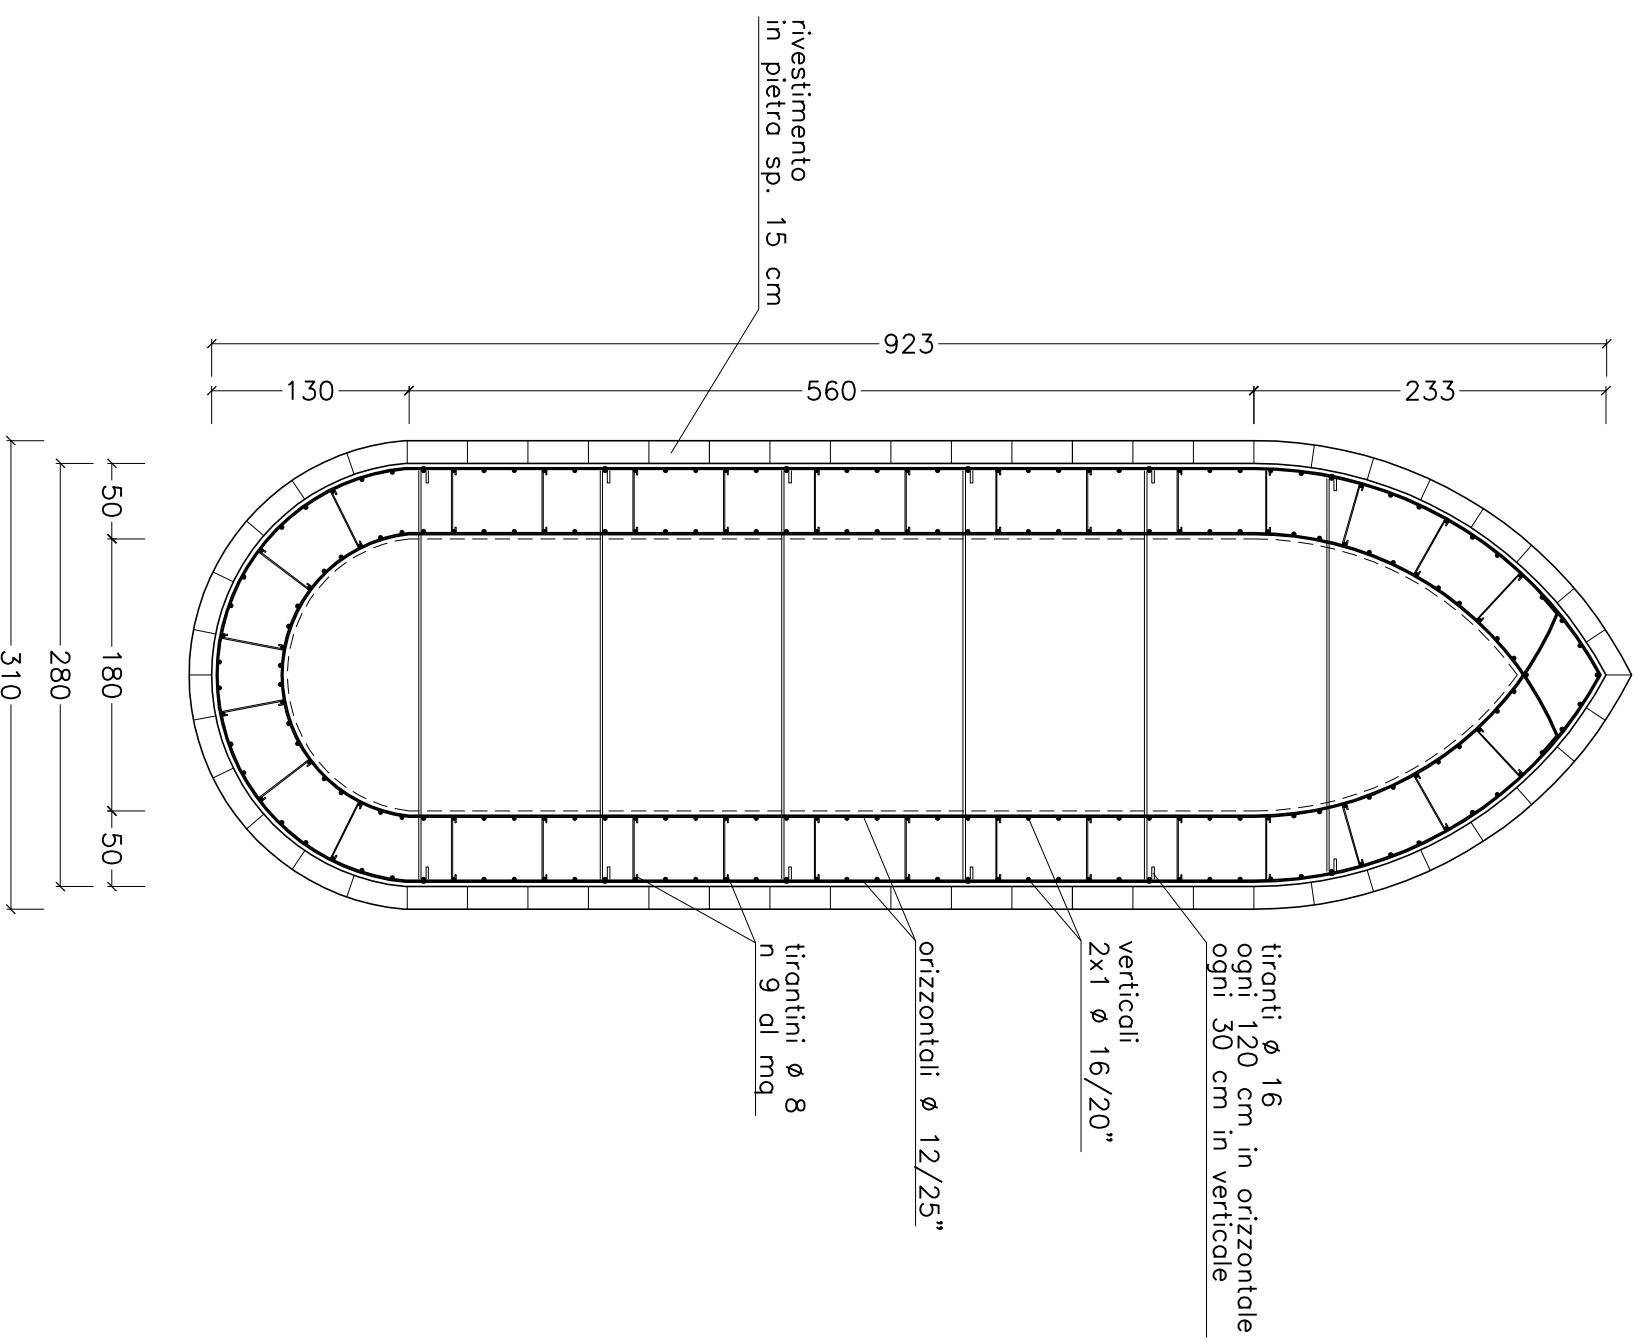

DISTINATA ARMATURE (scala 1:50)

